



BOTONES DE EMERGENCIA PLANTA BAJA

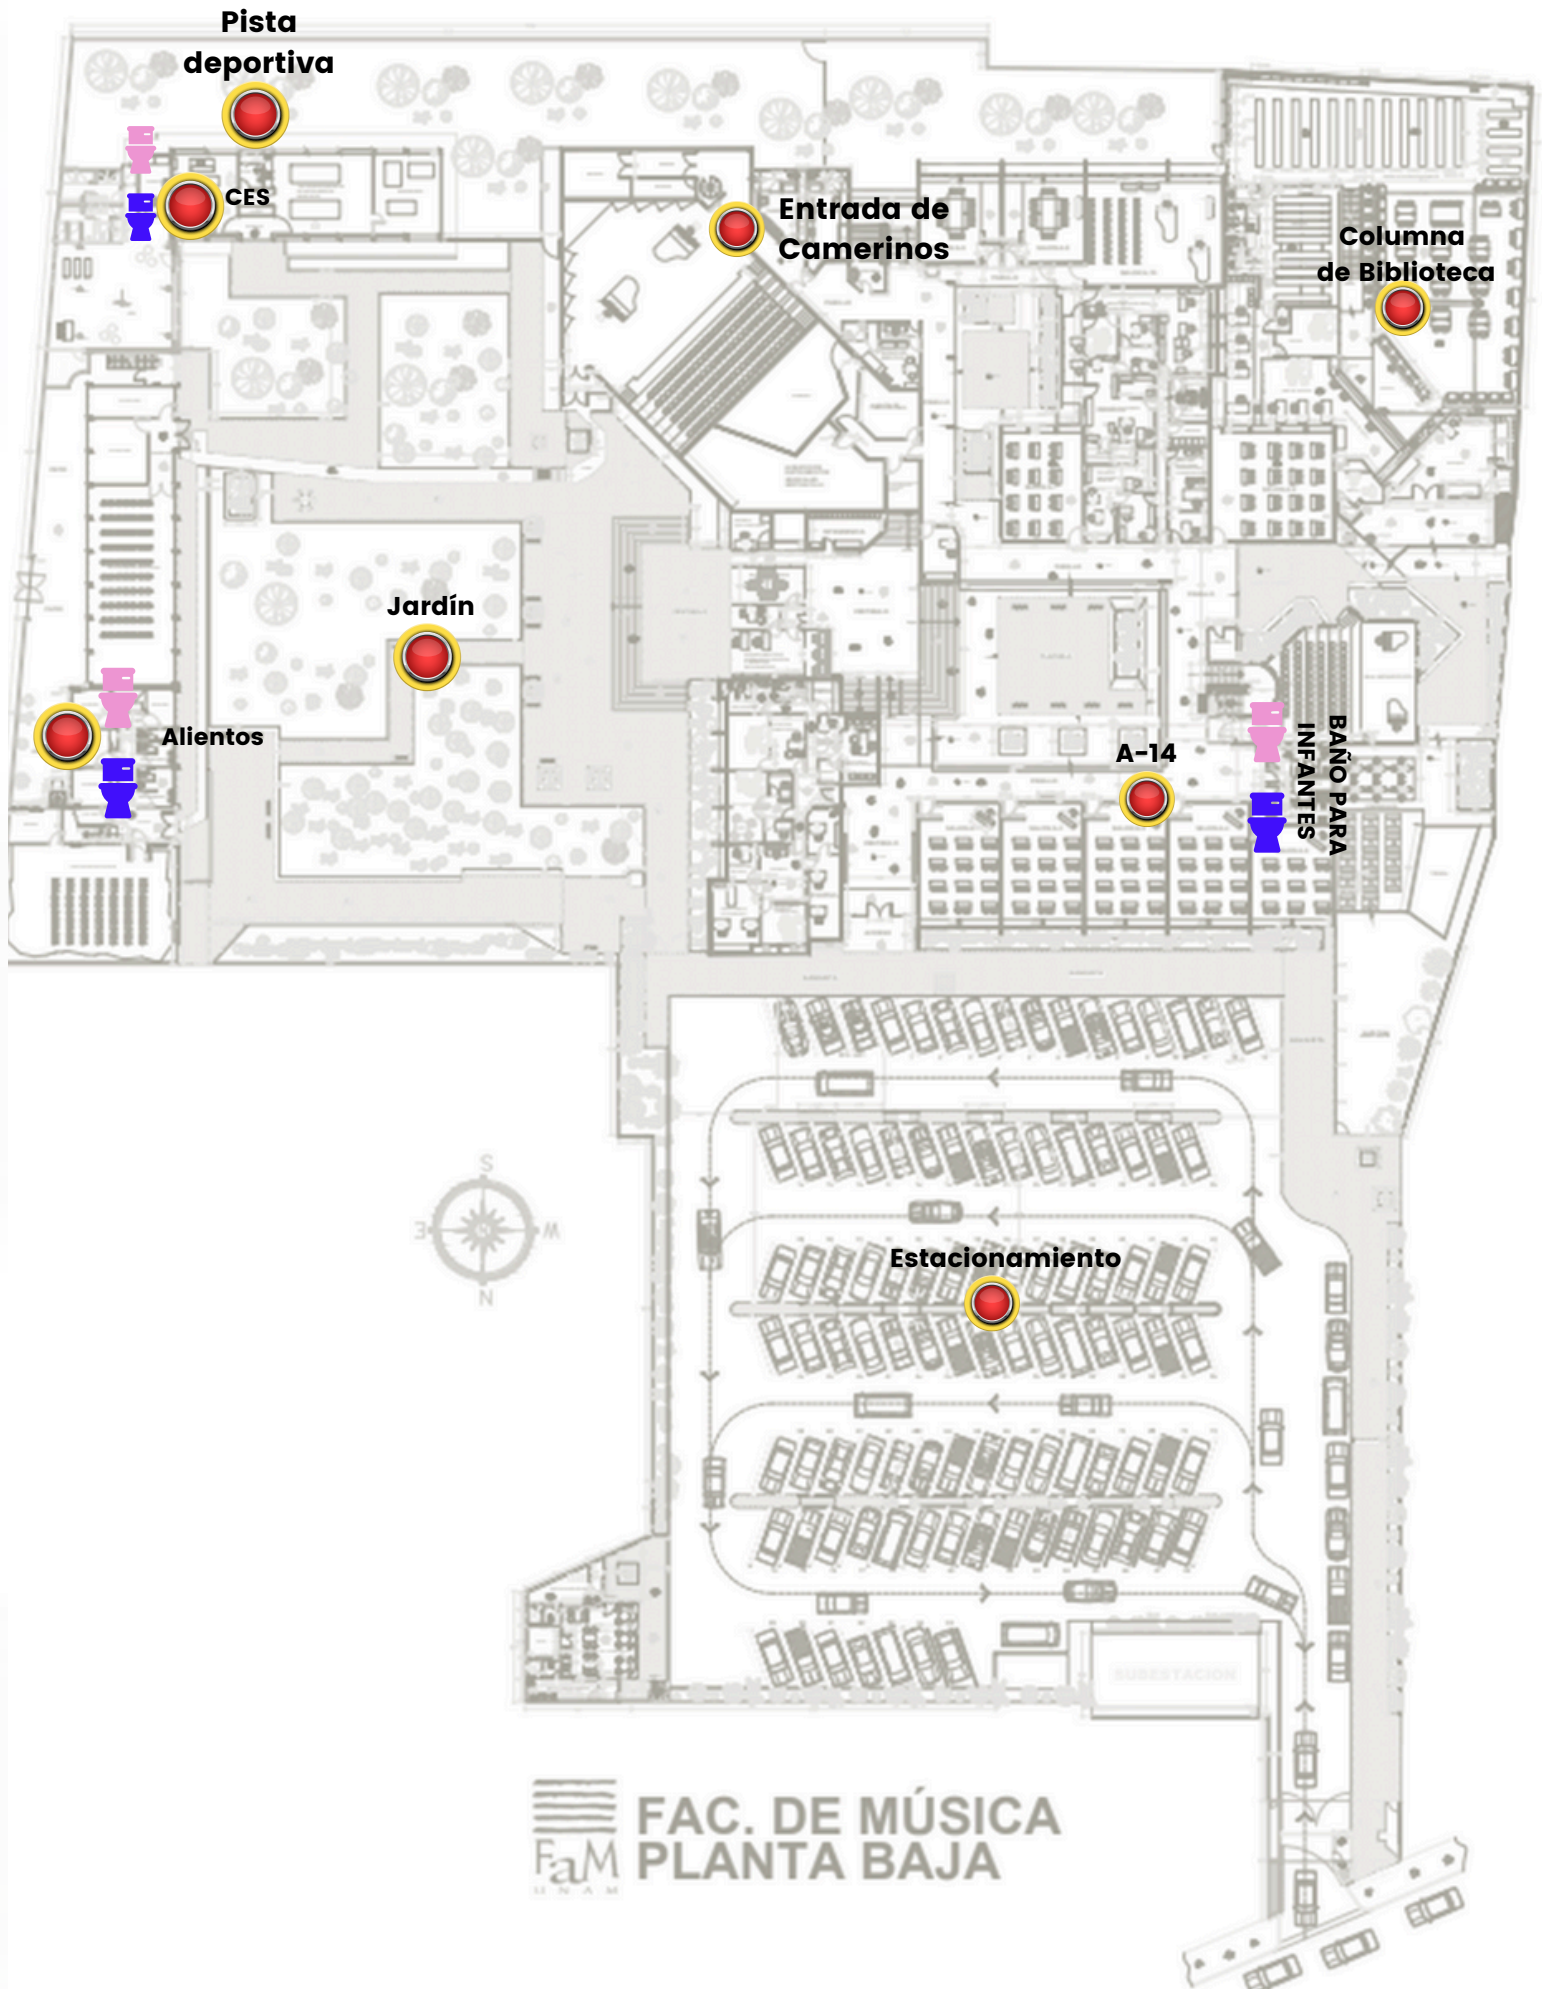

BOTONES DE EMERGENCIA PRIMER Y SEGUNDO NIVEL

PRIMER NIVEL

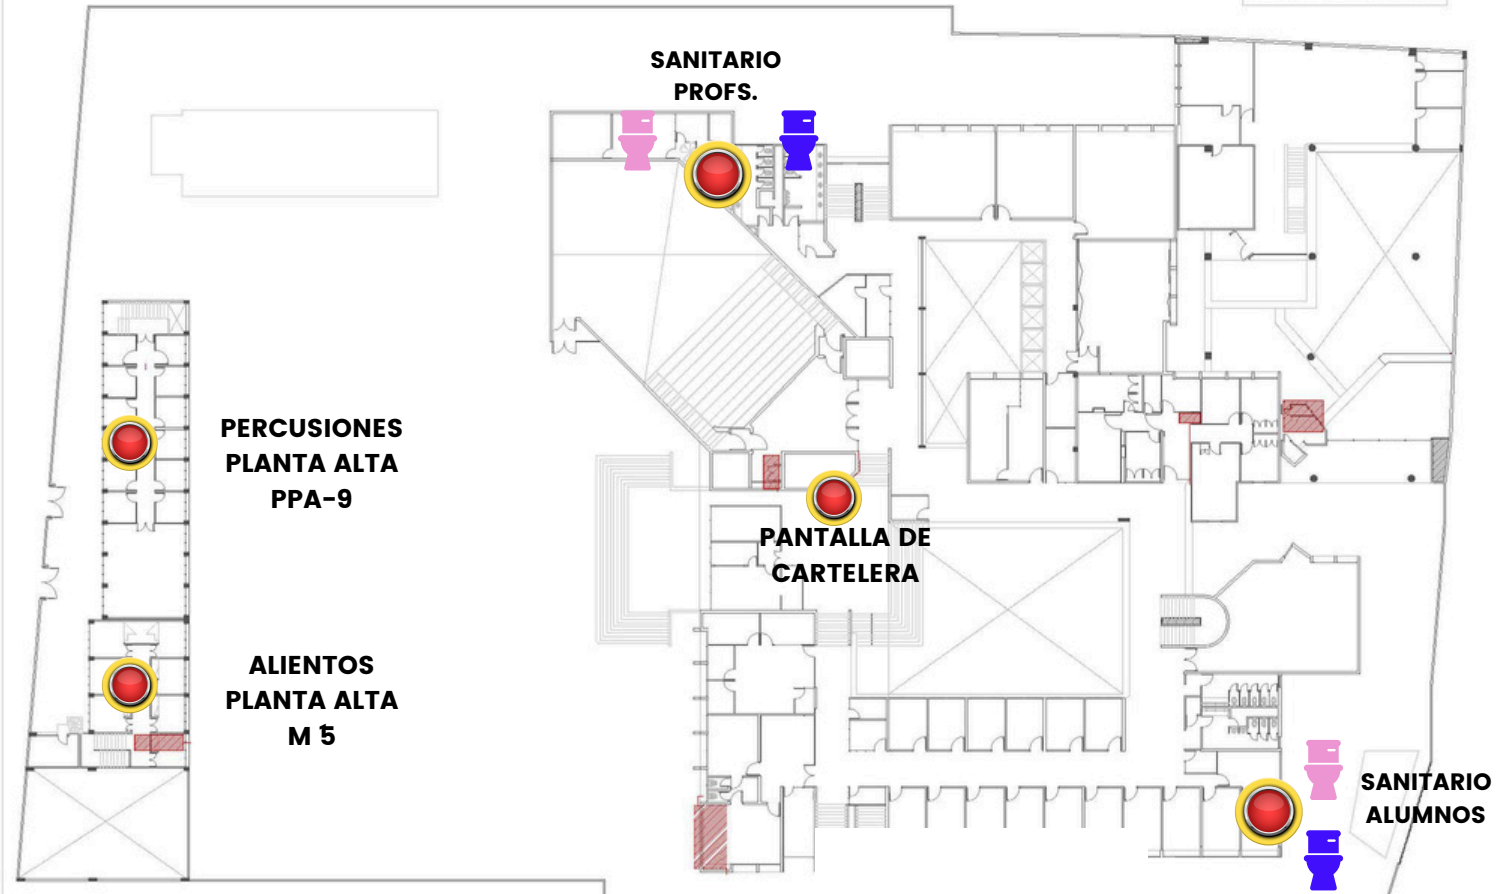

SEGUNDO NIVEL

